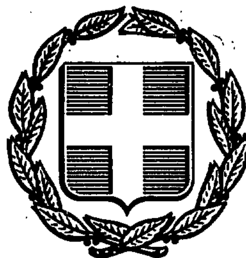


ΕΦΗΜΕΡΙΣ ΤΗΣ ΚΥΒΕΡΝΗΣΕΩΣ
ΤΗΣ ΕΛΛΗΝΙΚΗΣ ΔΗΜΟΚΡΑΤΙΑΣ

ΑΘΗΝΑ 6 ΦΕΒΡΟΥΑΡΙΟΥ 1991	ΤΕΥΧΟΣ ΤΕΤΑΡΤΟ	ΑΡΙΘΜΟΣ ΦΥΛΛΟΥ 46

ΠΕΡΙΕΧΟΜΕΝΑ

ΑΠΑΛΛΟΤΡΙΩΣΕΙΣ

ΑΠΟΦΑΣΕΙΣ

Καθορισμός των ορίων του αιγιαλού και δημιουργία ζώνης παραλίας στη θέση Δυτ. Παραλία μπροστά από την Μαρίνα Καλαμάτας 1

ΠΟΛΕΟΔΟΜΙΑ

ΑΠΟΦΑΣΕΙΣ

Τροποποίηση σχεδίου πόλης Χανίων 2

Ανακοίνωση της γενομένης καταθέσεως αποζημιώσεώς λόγω προσκυρώσεως και ρυμοτομίας οικοπέδων στα Αθήκια Κορινθίας 3

Ειδοποίηση παρακαταθέσεως αποζημιώσεως λόγω προσκυρώσεως στο Μαρούσι 4

Ειδοποίηση παρακατάθεσης αποζημιώσεως λόγω προσκυρώσεως στο Μαρούσι 5

ΑΠΑΛΛΟΤΡΙΩΣΕΙΣ

ΑΠΟΦΑΣΕΙΣ

Αριθ. Ν.3/1991 (1)

Καθορισμός των ορίων του αιγιαλού και δημιουργίας ζώνης παραλίας στη θέση Δυτ. Παραλία μπροστά από την Μαρίνα Καλαμάτας.

Ο ΝΟΜΑΡΧΗΣ ΜΕΣΣΗΝΙΑΣ

Έχοντας υπόψη:

1. Τις διατάξεις των άρθρων 1 μέχρι και 7 του Α.Ν. 2344/1940 «περί αιγιαλού και παραλίας», όπως τροποποιήθηκαν και συμπληρώθηκαν με τις διατάξεις: α) του άρθρου 13 του Ν.1078/80 και β) του άρθρου 23 του Ν.1337/1983.

2. Τις διατάξεις της παρ. 9 του άρθρου 1 του Κεφαλαίου Β' της -.208/181/26.4.1982 (ΦΕΚ 214/26.4.82 τ. Β') κοινής αποφάσεως των Υπουργών Προεδρίας Κυβερνήσεως και Οικονομικών «Αναμόρφωση Συλλογικών Οργάνων Γνωμοδοτικής και Αποφασιστικής αρμοδιότητας του υπουργείου Οικονομικών».

3. Την από 2.5.1990 έκθεση της «Επιτροπής καθορισμού των ορίων του αιγιαλού και παραλίας και θέσεως αμμοληψίας», που καθόρισε τα όρια του αιγιαλού και της παραλίας στην περιοχή Δτ. Παραλία Μαρίνα Καλαμάτας και το από Νοέμβρη 1989 με κλίμακα 1:500 τοπογραφικό διάγραμμα του Δήμου Καλαμάτας που θεωρήθηκε την 2.5.1990 από τη Δ(νση Τεχνικών Υπηρεσιών της Νομαρχίας Μεσσηνίας και συνοδεύει την έκθεση της προαναφερόμενης Επιτροπής.

4. Τη σύμφωνη γνώμη του γενικού Επιτελείου Ναυτικού, που διατυπώθηκε στο Φ.544.5/702/90/20.12.1990 έγγραφό του.

5. Τις διατάξεις του άρθρου 1 της παρ. 1 του Ν.3200/1955 (ΦΕΚ 97/Α/1955) «περί Διοικητικής αποκεντρώσεως» σε συνδιασμό με τις διατάξεις του από 28.6.1955 Δ/τος «περί εξαιρέσεως από της κατά το άρθρο 1 παρ. 1 του Ν.3200/1955 αρμοδιότητος των Νομαρχών, αντικειμένων τινών αρμοδιότητος του Υπουργού Οικονομικών», του Β.Δ. 704/1970 και του άρθρου 1 παρ. 5 του Π.Δ. 71/25.2. σχετικά με τη μεταβίβαση αρμοδιοτήτων του Υπουργού Οικονομικών στους Νομάρχες και στις περιφερειακές Αρχές διανομαρχιακού επιπέδου, αποφασίζουμε:

1. Επικυρώνουμε την από 2.5.1990 Έκθεση της Επιτροπής καθορισμού των ορίων του αιγιαλού και παραλίας και θέσεως αμμοληψίας, καθώς και το από Νοέμβρη 1989 τοπογραφικό διάγραμμα, που την συνοδεύει το οποίο συντάχθηκε από το Δήμο Καλαμάτας με κλίμακα 500 και θεωρήθηκε την 2.5.1990 από τη Δ/νση Τεχνικών Υπηρεσιών της Νομαρχίας Μεσσηνίας, επί του οποίου η πιο πάνω Επιτροπή, με κόκκινη γραμμή καθόρισε τα όρια του αιγιαλού, στη θέση Δυτ. Παραλία Μαρίνα Καλαμάτας με κίτρινη γραμμή τα όρια της παραλίας στην ίδια θέση και με μπλε γραμμή τα όρια του παλαιού αιγιαλού.

2. Η παρούσα απόφαση μαζί με την έκθεση και το διάγραμμα, που προαναφέραμε, να δημοσιευτούν στην Εφημερίδα της Κυβερνήσεως, σύμφωνα με τις διτάξεις του άρθρου 13 του Ν.1078/1983.

Καλαμάτα, 22 Ιανουαρίου 1991

Ο Νομάρχης
ΠΕΤΡΟΣ ΜΠΡΑΪΜΗΣ

ΕΚΘΕΣΗ

Επαναχαθορισμού οριογραμμών αιγιαλού και παραλίας στη θέση «ΔΥΤΙΚΗ ΠΑΡΑΛΙΑ ΚΑΛΑΜΑΤΑΣ»

ΤΜΗΜΑ Α. Από Λιμάνι μέχρι Π. Νέδοντα (περιοχή Μαρίνας)

ΤΜΗΜΑ Β. Από Π. Νέδοντα μέχρι και συν/σμό Κορδία.

Στην Καλαμάτα σήμερα την 2.5.90 η κατά Νόμο αρμόδια Επιτροπή επαναχαθορισμού των ορίων αιγιαλού και παραλίας, αποτελούμενη από τους:

1. Ιωάννη Λιβά Αναπληρωτή Οικονομικό Έφορο, εκπρόσωπο λόγω κωλύματος του Οικ. Εφόρου Καλαμάτας.

2. Χρήστο Χατζόπουλο Σημ/ρο Λ. Σώματος, εκπρόσωπο λόγω κωλύματος του Λιμενάρχη Καλαμάτας.

3. Δημήτριο Καλδή Πολ. Μηχανικό στην Δ.Τ.Υ. Ν. Μεσσηνίας, εκπρόσωπο λόγω κωλύματος του Δ/ντή Τ.Υ.Ν. Μεσσηνίας συνελθούσα στο κατάστημα της Δ.Ο.Υ. Καλαμάτας και λαβούσα υπ. όψιν:

α) Την υπ' αριθ. 1684/566/28.2.90 υποβληθείσα αίτηση του Δήμου Καλαμάτας «περί επαναχαθορισμού των οριογραμμών αιγιαλού και παραλίας» στη θέση «ΔΥΤΙΚΗ ΠΑΡΑΛΙΑ ΚΑΛΑΜΑΤΑΣ».

β) Το υποβληθέν τοπογραφικό διάγραμμα με κλίμακα 1:500 της παραπάνω περιοχής που συντάχθηκε από την τεχνική Υπηρεσία του Δήμου Καλαμάτας (Γραφείο Σχεδίου Πόλης) και εκλέχθηκε, θεωρήθηκε από την Δ.Τ.Υ.Ν. Μεσσηνίας.

γ) Τις διατάξεις του Α.Ν. 2344/40 «περί αιγιαλού και παραλίας» όπως αυτέ συμπληρώθηκαν και τροποποιήθηκαν μεταγενέστερα.

δ) Τα στοιχεία που προέκυψαν από την διενεργηθείσα αυτοψία την 2.5.90 ημέρα Τετάρτη.

ε) Την οριογραμμή αιγιαλού που καθορίστηκε με την Ν.48 απόφαση του Νομάρχη Μεσσηνίας (ΦΕΚ 611/29.6.87).

ζ) Τα έργα κατασκευής της Μαρίνας Καλαμάτας και τα έργα Προστασίας Δυτικής Παραλίας Καλαμάτας μέχρι και τον συν/σμό Κορδία, αποφασίζει:

Επαναχαθορίζει επάνω στο (β) τοπογραφικό διάγραμμα:

I. Με συνεχή ερυθρά γραμμή το όριο του αιγιαλού.

II. Με συνεχή κίτρινη γραμμή το όριο της παραλίας.

III. Με συνεχή μπλέ γραμμή το όριο του παλιού αιγιαλού.

Αναλυτικά:

1. Σαν οριογραμμή αιγιαλού ορίζεται η πολυγωνική των κορυφών 1 - 2 - 3 - 4 - 5 - 6 - 7 - 8 - 9 - 10 - 11 - 12 - 13 - 14 - 15 - 16 - 17 - 18 - 19 - 20 - 21 - 22 - 23 - 24 - 25 - 26 - 27 - 28 - 29 οι οποίες εξασφαλίζονται όπως παρακάτω:

Κορυφή 1 ορίζεται επί της εξωτερικής πλευράς κυματοθραύστη Λιμανιού Καλαμάτας σε απόσταση Ι'' -Κ1 = 75.000 μ. 1'': τομή κυματοθραύστη με το παλιό φυλάκιο του Λιμανιού.

Κορυφή 2 Κάθετα στην διεύθυνση Κ3-Κ4 (2-3) = 45.50 μ.

Κορυφή 3 Τέλος κρηπιδώματος Μαρίνας (εσωτερική γωνία)

Κορυφή 4 Γωνία κρηπιδώματος Μαρίνας (εσωτερική γωνία)

Κορυφή 5 Γωνία κρηπιδώματος Μαρίνας (εσωτερική γωνία)

Κορυφή 6 Γωνία κρηπιδώματος Μαρίνας (εσωτερική γωνία)

Κορυφή 7 Γωνία κρηπιδώματος Μαρίνας (εσωτερική γωνία)

Κορυφή 8 Γωνία κρηπιδώματος Μαρίνας (εσωτερική γωνία)

Κορυφή 9 Τέλος τοίχου προστασίας Μαρίνας (εσωτειρχή γωνία)

Κορυφή 10 Κάθετα στην επέκταση ευθυγραμμίας Κρηπιδώματος Μαρίνας (ΑΒ) = 95.000 μ., (10-Β) = 87.00 μ.

Κορυφή 11 Κάθετα στην επέκταση ευθυγραμμίας κρηπιδώματος Μαρίνας (ΒΓ) = 36.00 μ., (11-Γ) = 69.50 μ.

Κορυφή 12 Κάθετα στην επέκταση ευθυγραμμίας κρηπιδώματος Μαρίνας (ΓΔ) = 32.20 Μ., (12-Δ) = 48.00 μ.

Κορυφή 13 κάθετα στην επέκταση ευθυγραμμίας κρηπιδώματος Μαρίνας (ΓΔ) = 32.20 μ. (12-Δ) = 48.00 μ.

Κορυφή 14 Ε1 = 23.95 μ. γωνία μάνδρας Ε2 = 18.05 μ. γωνία μάνδρας Ε3=21.55 μ. γωνία μάνδρας.

Κορυφή 15 Ανατολικός τοίχος Π. Νέδοντα (εσωτερική γωνία)

Κορυφή 16 Δυτικός τοίχος Π. Νέδοντα (εσωτερική γωνία)

Κορυφή 17 τέλος Δυτικού τοίχου Π. Νέδοντα (εσωτερική γωνία)

Κορυφές 18, 19, 20, 21, 22: Στάση οργάνου ορόσημο (1) Στάση μηδενισμού ορόσημο (2)

Κορυφή 18 V=216g g=67.50μ.

Κορυφή 19 V=237g g=70.00μ.

Κορυφή 20 V=258g g=72.50μ.

Κορυφή 21 V=279g g=75.00μ.

Κορυφή 22 V=300g g=75.00μ.

Κορυφή 23 Στην ευθυγραμμία που ορίζουν τα ορόσημα (1) και (2), κάθετα 75μ.

Κορυφή 24 Στην ευθυγραμμία που ορίζουν τα ορόσημα (2) και (3), κάθετα 75μ.

Κορυφές 25, 26: Τεταρτημόριο περιφερείας, με κέντρο και στάση οργάνου το ορόσημο (4). Στάση μηδενισμού ορόσημο (3) R=75.00μ.

Κορυφή 25 V=100g R=75.00 μ.

Κορυφή 26 V=200g R=75.00 μ.

Κορυφή 27 Ανατολικό τέλος τοίχου προστασίας συν/σμού Κορδία (εσωτερική γωνίας).

Κορυφή 28 Εσωτερική γωνία τοίχου προστασίας συν/σμού Κορδία (27-28) = 16.50 μ.

II. Επαναχαθορίζεται ζώνη παραλίας επειδή δεν εξυπηρετούνται οι σκοποί της παραγράφου 1 του άρθρου 7 του Α.Ν. 2344/40.

Σαν οριογραμμή παραλίας ορίζεται η πολυγωνική 1' - 2' - 3' - 4' - 5' - 6' - 7' - 8' - 9' - 10' - 11' - 12' - 13' - 14' - 15' - 16' - 16'' - 16''' - 17' - 18' - 19' - 20' - 21' - 22' - 23' - 24' - 25' - 26' - 27' - 28' - 29' και τίθεται παράλληλα της γραμμής αιγιαλού σε απόσταση 10.00 μ. προς το χερσαίο μέρος, εκτός από τις κορυφές:

Κ15' που τίθεται σε απόσταση Κ15 - Κ15' = 10.50 μ.

Κ16' που τίθεται σε απόσταση Κ16 - Κ16'' = 16.70 μ.

Κ27' που τίθεται σε απόσταση Κ27 - Κ27' = 12.50 μ.


Κ28' που τίθεται σε απόσταση Κ28 - Κ28' = 9.00 μ.


III. Η οριογραμμή του παλιού αιγιαλού τίθεται στα όρια του αιγιαλού που καθορίστηκε στο τμήμα αυτό (από Λιμάνι Καλαμάτας μέχρι και τον συν/σμό Κορδία) σύμφωνα με την Ν.48 απόφαση του Νομάρχη Μεσσηνίας (ΦΕΚ 611/29.6.87).


Σημειώνεται ότι στην επαναχαθοριζόμενη ζώνη αιγιαλού δεν υπάρχουν κτίσματα.


Τα Μέλη της Επιτροπής

Ιωάννης Λιβάς Αναπληρωτής Οικονομικός Έφορος, Χρήστος Χατζόπουλος Σημαιοφόρος Λ. Σώματος, Δημήτριος Καλδής Πολ. Μηχανικός Δ.Ε.

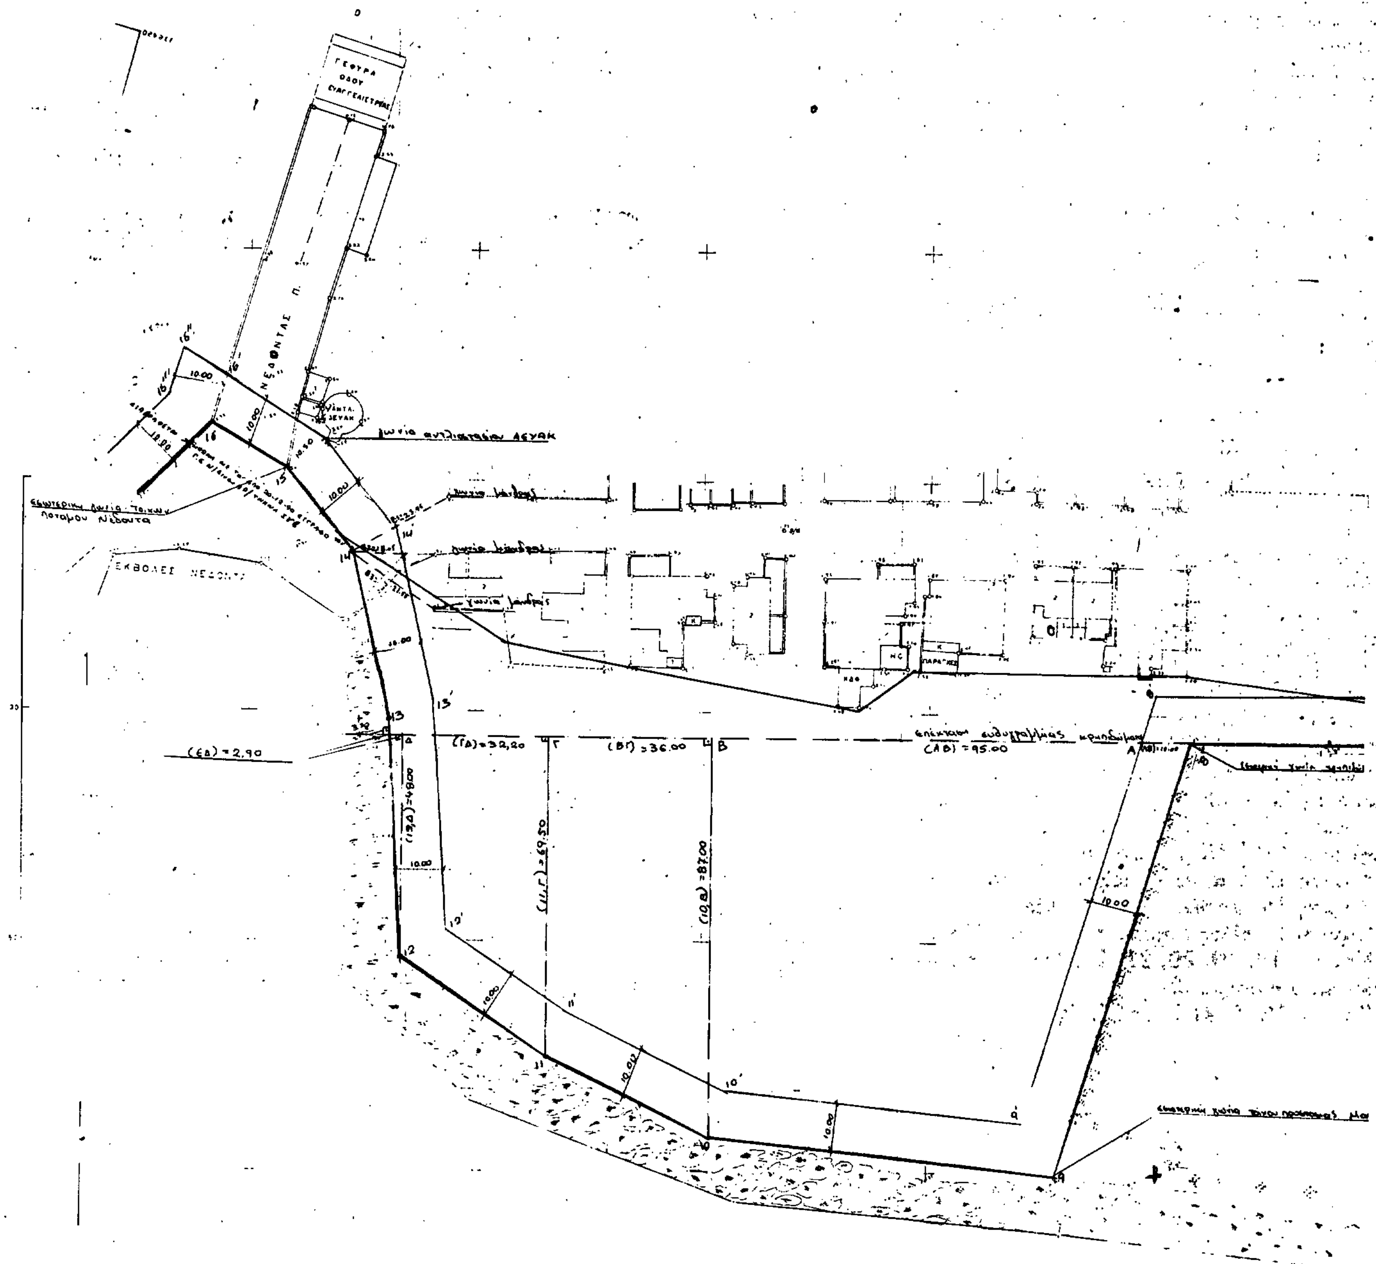
ΓΕΦΥΡΑ ΟΔΟΥ
ΝΕΔΟΝΤΑΣ Π.
ΕΚΒΟΛΕΣ ΝΕΔΟΝΤΑ
(ΕΔ)=2,90
(ΓΔ)=32,20
(ΒΓ)=36,00
(ΑΒ)=95,00
(13Δ)=48,00
(11Γ)=69,50
(10Β)=87,00

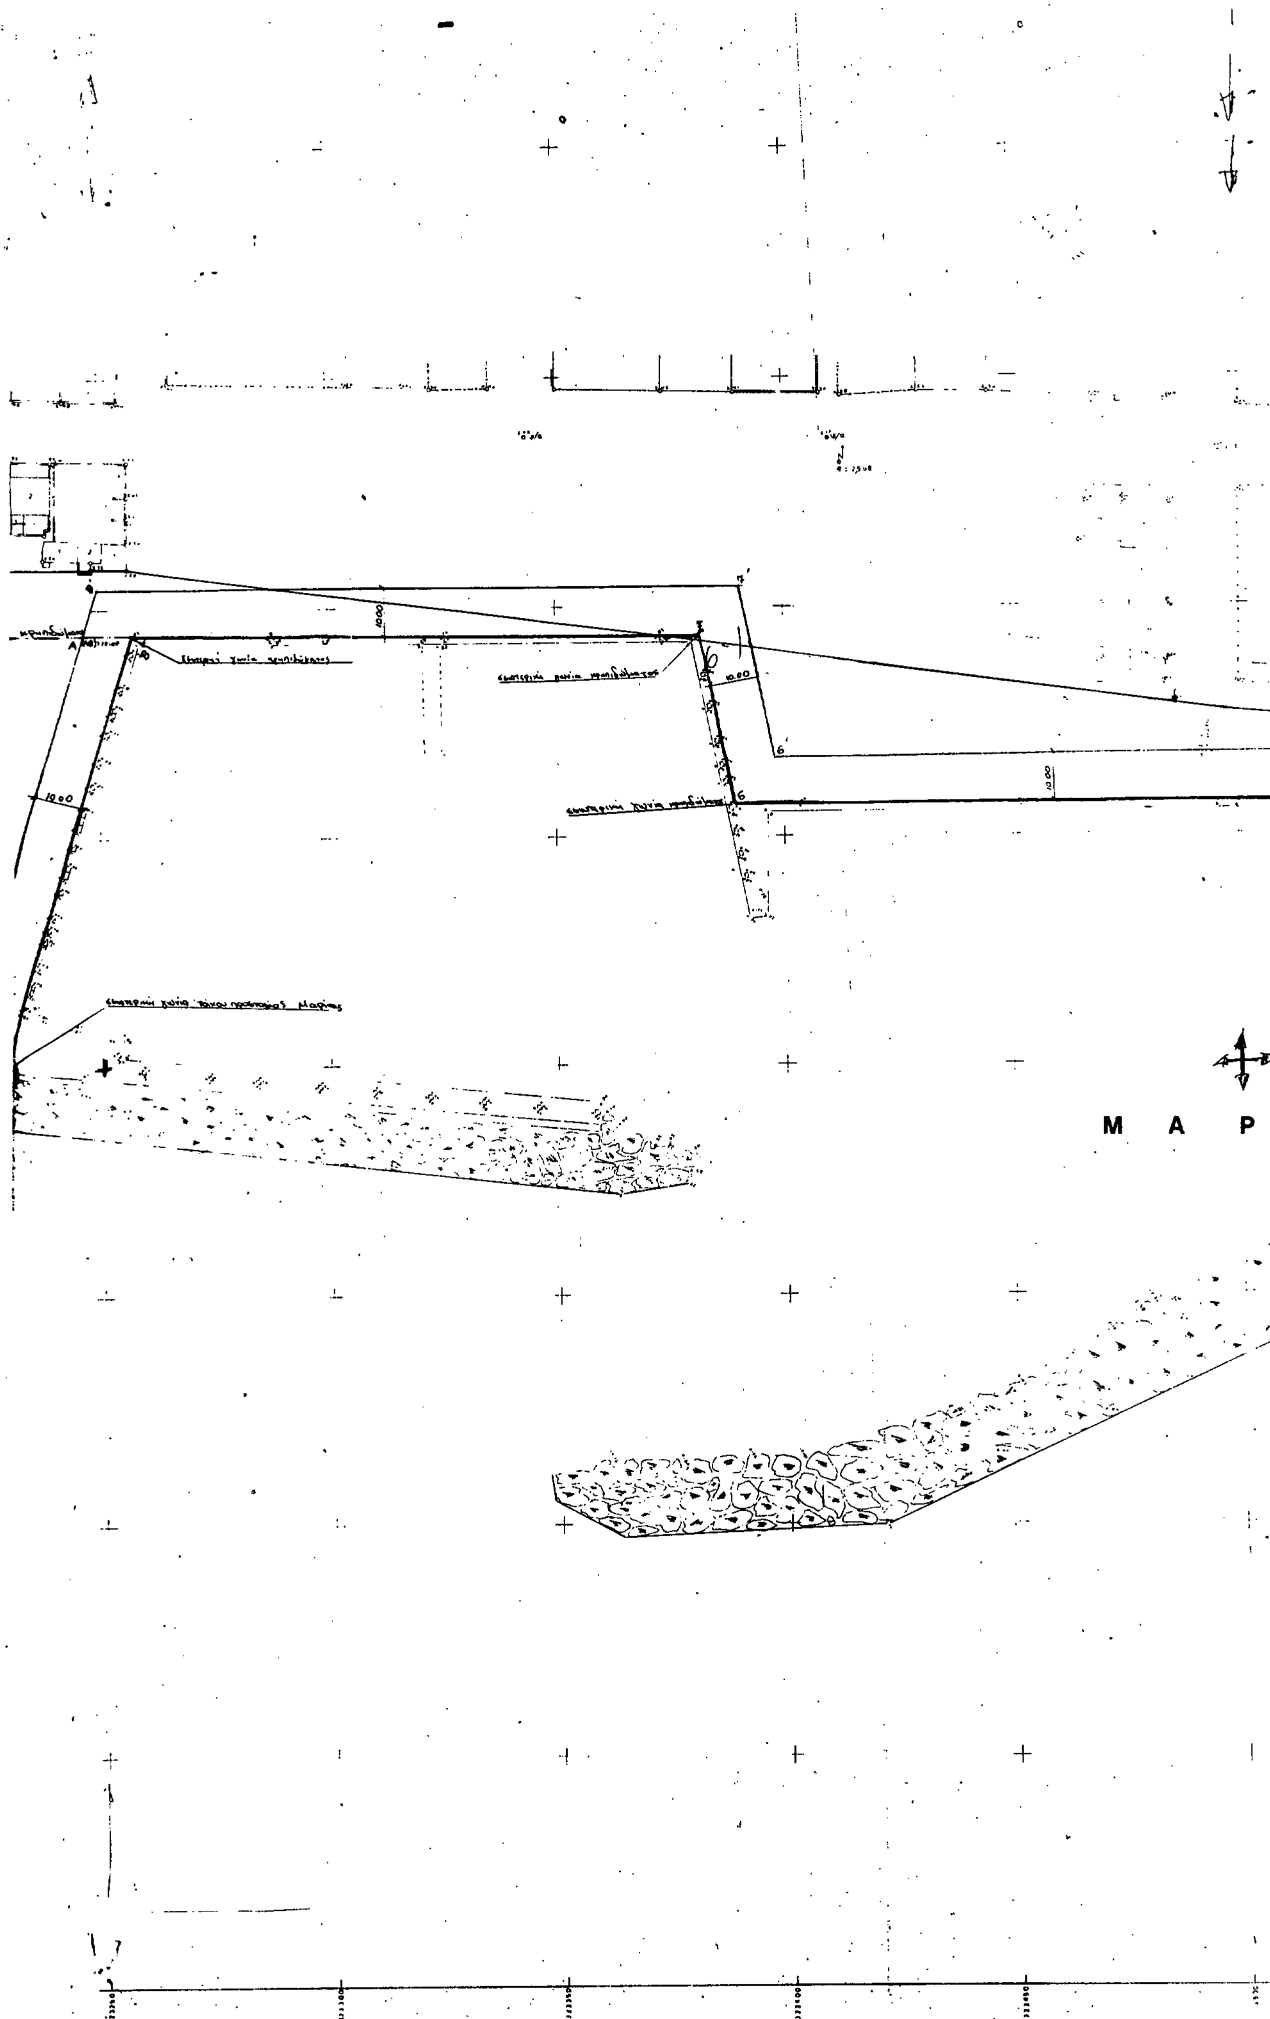
Μ Α Ρ

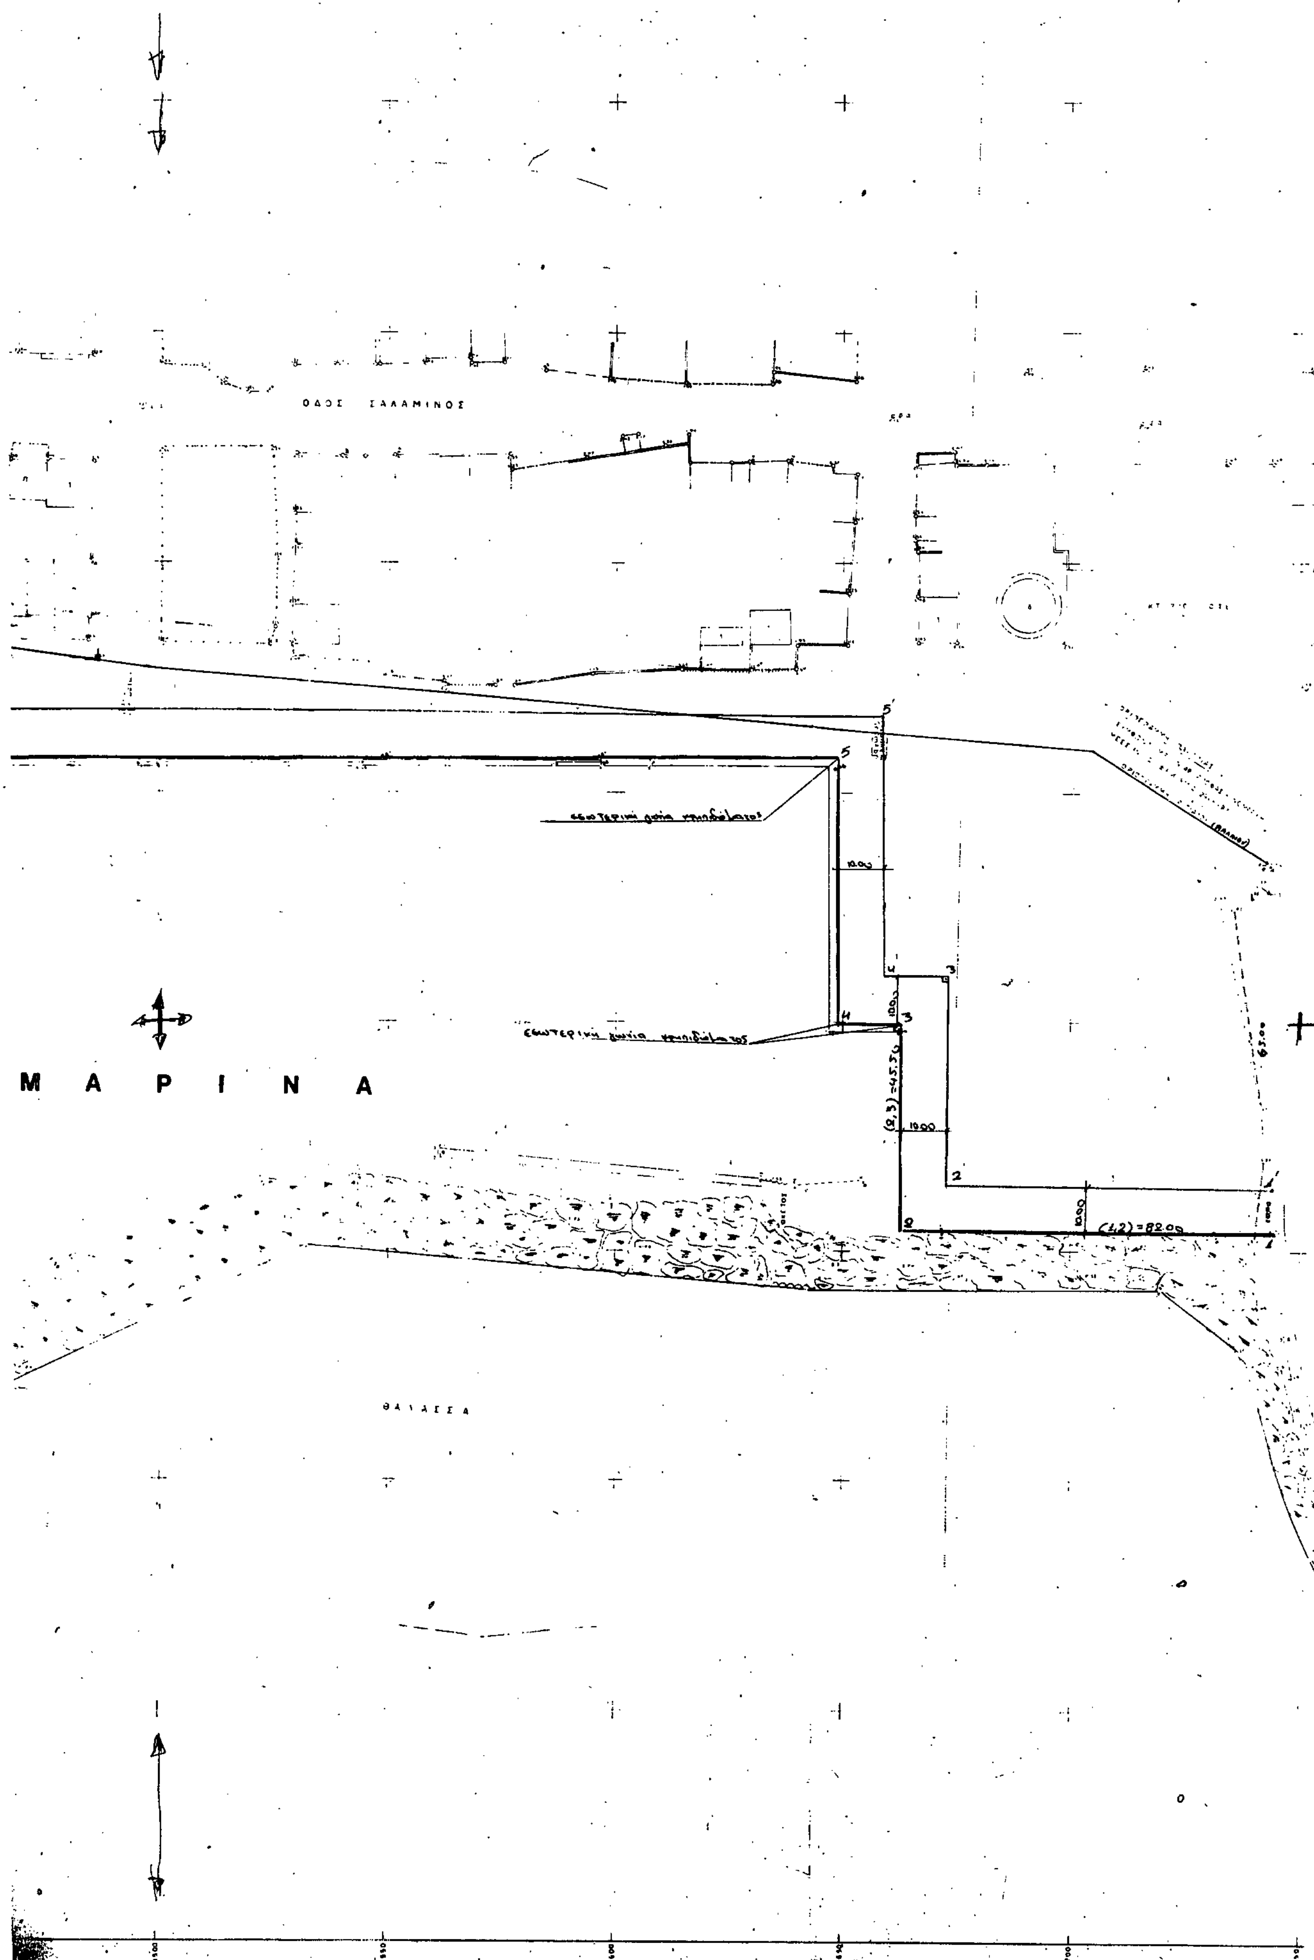
ΟΔΟΣ ΣΑΛΑΜΙΝΟΣ
5'
5
εσωτερική γωνία κρηπιδώματος
10.00
4
3
εσωτερική γωνία κρηπιδώματος
(2,3)=45.50
10.00
2
10.00
(1,2)=82.00
1
ΜΑΡΙΝΑ
ΘΑΛΑΣΣΑ

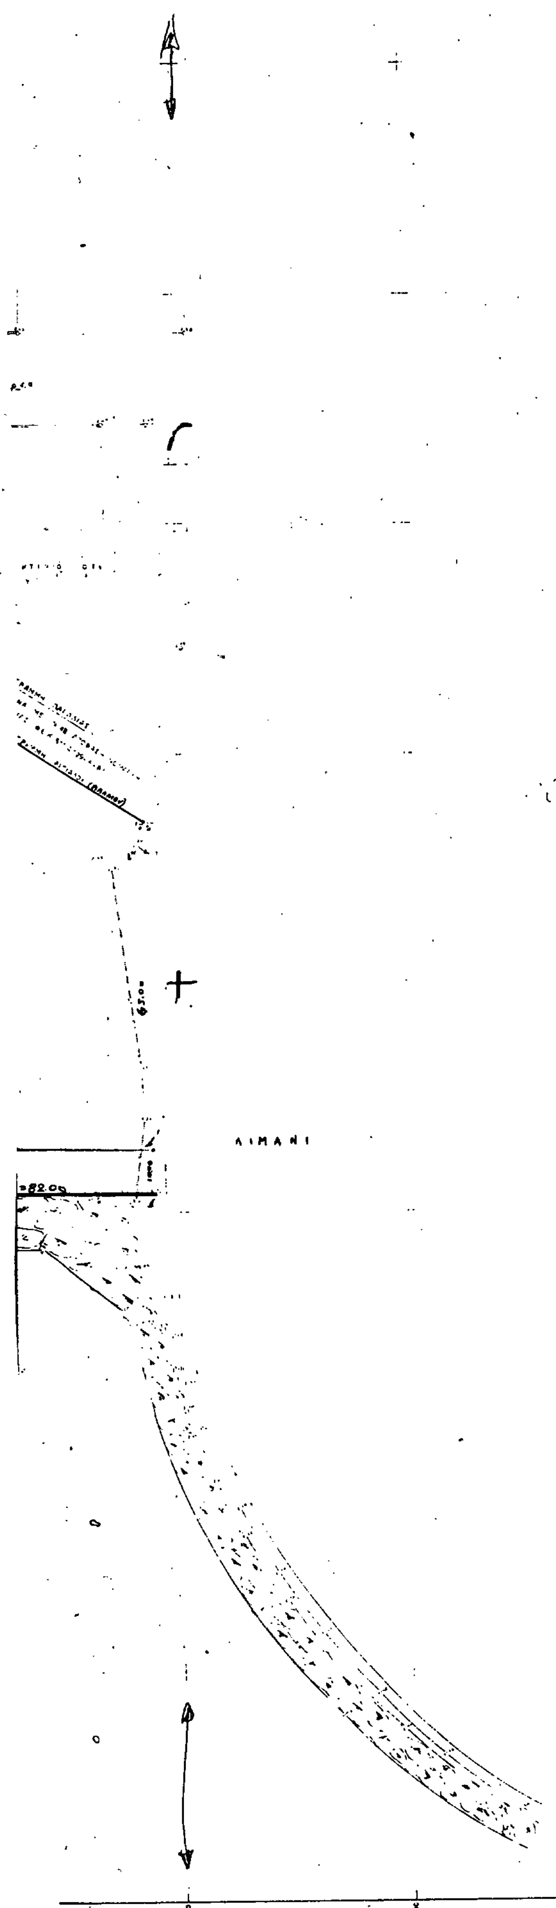

ΔΗΜΟΣ ΚΑΛΑΜΑΤΑΣ
ΤΕΧΝΙΚΗ ΥΠΗΡΕΣΙΑ
ΓΡΑΦΕΙΟ ΣΧΕΔΙΟΥ ΠΟΛΗΣ

ΤΟΠΟΓΡΑΦΙΚΟ ΔΙΑΓΡΑΜΜΑ

κλιμακα 1:500

ΝΟΜΟΣ ΜΕΣΣΗΝΙΑΣ
ΘΕΣΗ ΔΥΤ. ΠΑΡΑΛΙΑ ΚΑΛΑΜΑΤΑΣ
ΤΜΗΜΑ ΑΠΟ ΛΙΜΑΝΙ ΜΕΧΡΙ Π. ΝΕΔΟΝΤΑ

ΜΕΘΟΔΟΣ: ΤΑΧΥΜΕΤΡΙΚΗ
ΧΡΟΝ/ΓΙΑ: ΝΟΕΜΒΡΙΟΣ '89

Κ.Φ.Χ. "ΚΑΛΑΜΑΤΑ"
1:100.000 φ: 37° 15' λ: -1° 45'

Η ΣΥΝΤΑΞΑΣΑ ΜΗΧΑΝΙΚΟΣ
ΠΑΝ. ΚΟΥΡΑΚΗ

ΚΑΛΑΜΑΤΑ ΦΕΒΡΟΥΑΡΙΟΣ '90
ΘΕΩΡΗΘΗΚΕ


Ο ΠΡΟΪΣΤΑΜΕΝΟΣ Τ.Υ. ΔΗΜΟΥ
ΣΠΥΡΟΣ ΚΛΕΙΔΩΝΑΣ

Ο ΔΗΜΑΡΧΟΣ ΚΑΛΑΜΑΤΑΣ
ΣΤΑΥΡΟΣ ΜΠΕΝΟΣ

ΘΕΩΡΗΘΗΚΕ
Ο ... Γ.Υ.Ν. Μεσσηνίας
... -93
ΠΑΝΤΕΛΗΣ ΝΤΜΠΑΡΗΣ

ΑΠΟΣΠΑΣΜΑ ΧΑΡΤΟΥ Γ.Υ.Σ.

ΚΛΙΜΑΚΑ 1:50.000

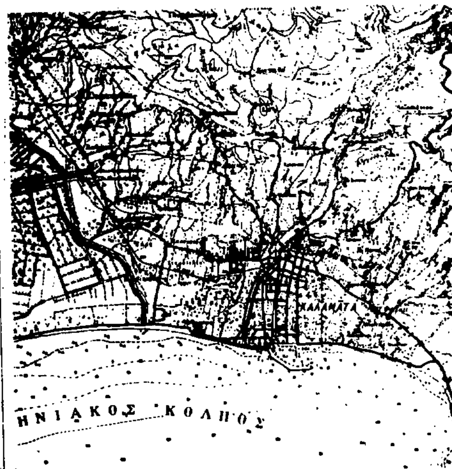

ΣΗΜ: Με κόκκινη γραμμή φαίνεται η θέση που αποτυπώθηκε

8-

ΥΠΟΜΝΗΜΑ

ΕΠΙΤΡΟΠΗΣ ΚΑΘΟΡΙΣΜΟΥ ΑΙΓΙΑΛΟΥ Κ' ΠΑΡΑΛΙΑΣ

1. ——— οριογραμμή αιγιαλού (κόκκινη)
2. ——— οριογραμμή παραλίας (κίτρινη)
3. ——— οριογραμμή παλαιού αιγιαλού (μπλέ) στη θέση του αιγιαλού που καθορίστηκε με την Nº 48 απόφαση Νομάρχη Μεσσηνίας ΦΕΚ 611Δ/29-6-87

4. Το τοπογραφικό αυτό διάγραμμα συνοδεύει την από 2-5-1990 έκθεση επιτροπής καθορισμού των ορίων αιγιαλού και παραλίας στην Δυτική Παραλία Καλαμάτας, από το Λιμάνι μέχρι και τον συνδετικό Κορδία.

Η ΕΠΙΤΡΟΠΗ

Ο Πρόεδρος

Τα μέλη

1. ΚΑΤΣΟΥΛΑ

2. ΔΗΜΗΤΡΙΟΣ ΚΑΛΔΗΣ ΠΟΛΙΤΙΚΟΣ ΜΗΧΑΝΙΚΟΣ ΠΕ 1 με Α/β

ΣΥΝΟΙΚΙΣΜΟΣ ΚΟΡΔΙΑ

Θ

ΟΔΟΣ ΠΡΟΣ

καλλιεργειες

καλλιε

ερειπιο

ΟΡΟΣΗΜΟ (4)

ΟΡΟΣΗΜΟ (3)

ΑΝΟΙΚΤΟΣ ΟΧΕΤΟΣ

R=65.00

Α Λ Α Σ Σ Α


ΣΥΝΟΙΚΙΣΜΟ ΚΟΡΔΙΑ

ε ρ γ ε ι ε ς

ΣΦΑΓ


ΔΗΜΟΤΙΚΑ ΣΦ

π ε ρ ι ο χ η δ ι α μ ο ρ φ ω μ ε ν η μ ε τ α τ α ε ρ γ α π ρ ο σ

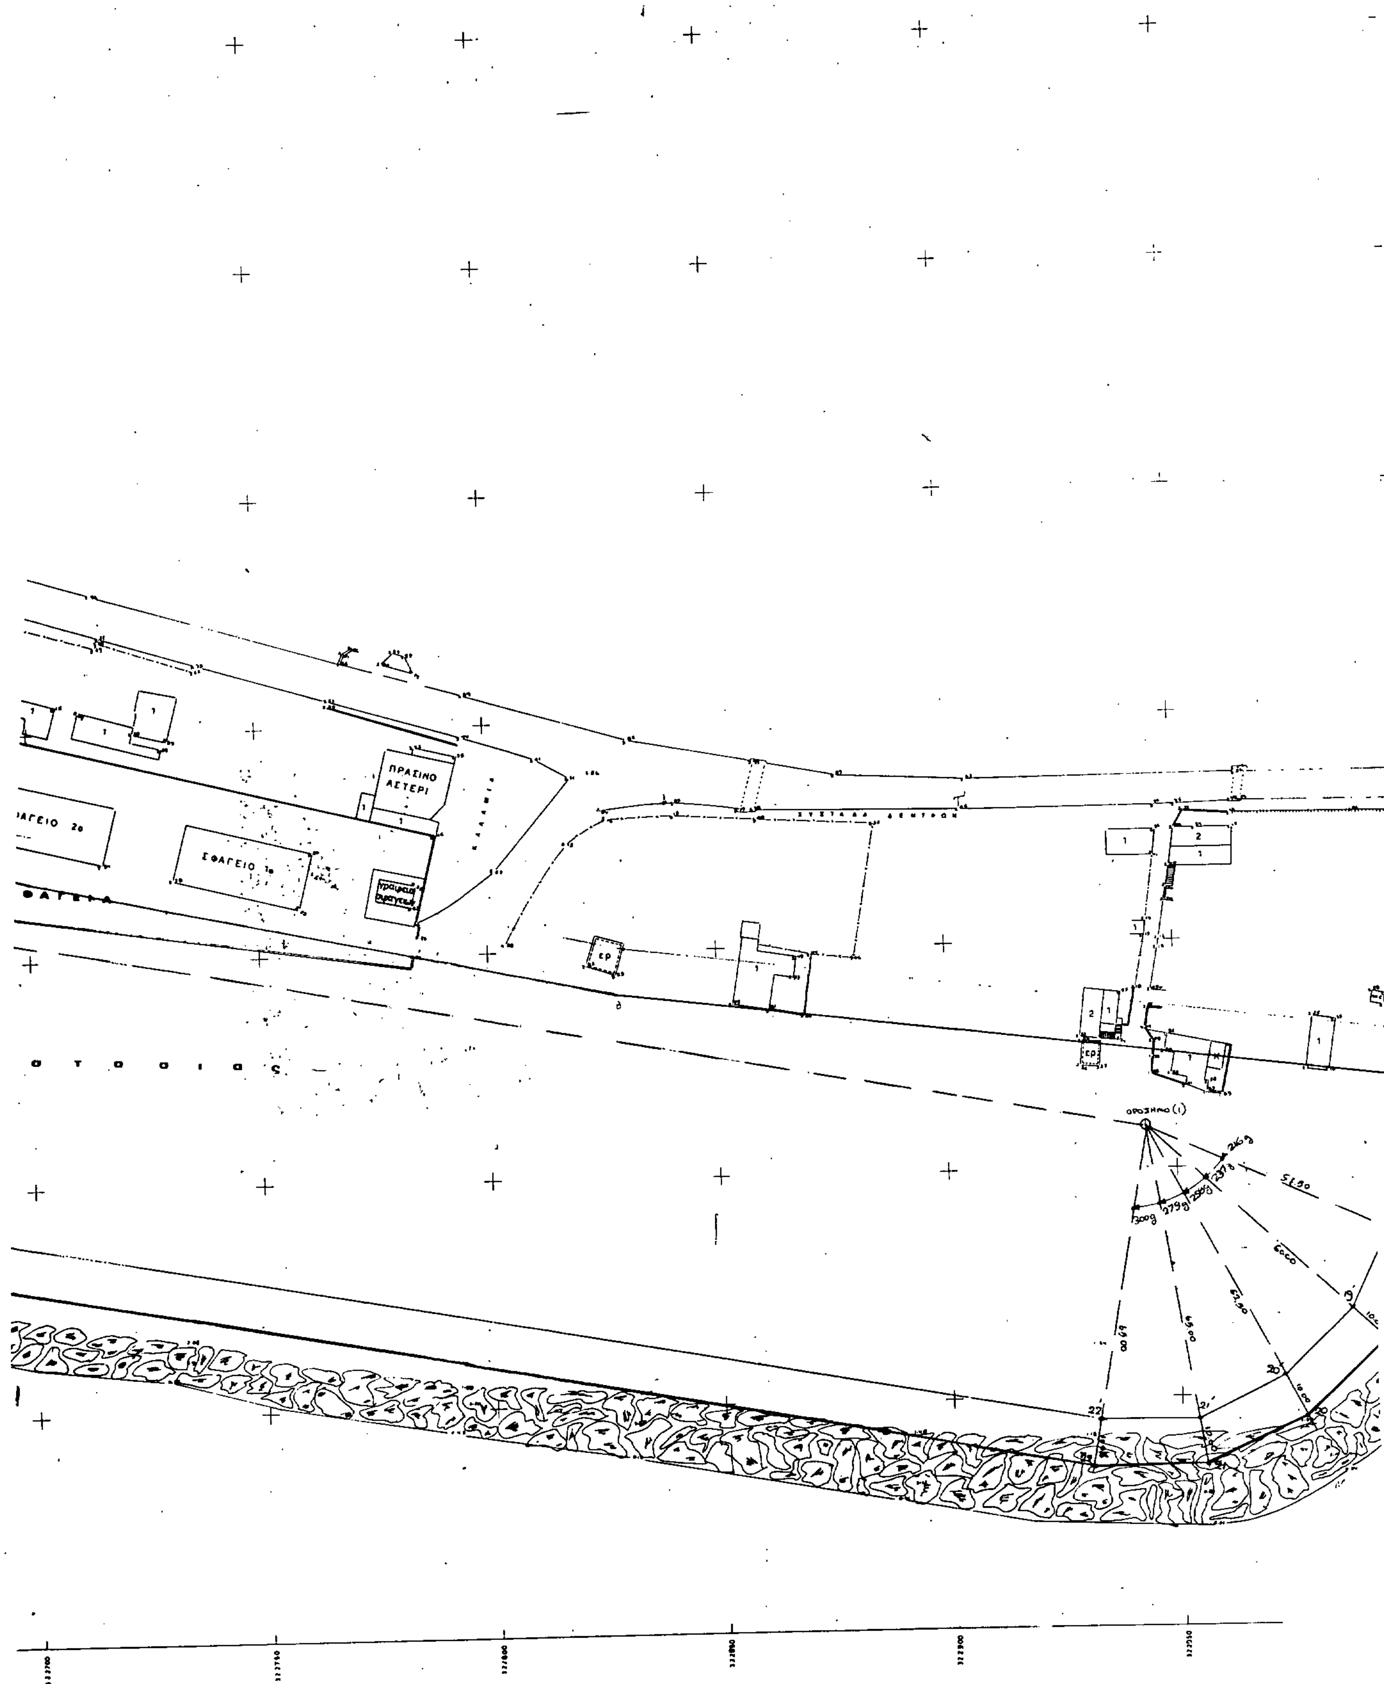
ΠΡΑΣΙΝΟ ΑΣΤΕΡΙ
ΣΦΑΓΕΙΟ 1ο
ΦΑΓΕΙΟ 2ο
ΟΡΟΣΗΜΟ (1)

ΣΥΝΤΕΤΑΓΜΕΝΕΣ ΟΡΟΣΗΜΩΝ

ΟΡΟΣΗΜΟ	x	ψ	ΣΗΜΑΝΣΗ
1	322543.509	336359.417	Επί βάθρου μπετόν (κέντρο σήμανσης καρφί)
2	322618.824	336417.910	-"-
3	322274.369	336475.964	-"-
4	322235.003	336487.056	-"-

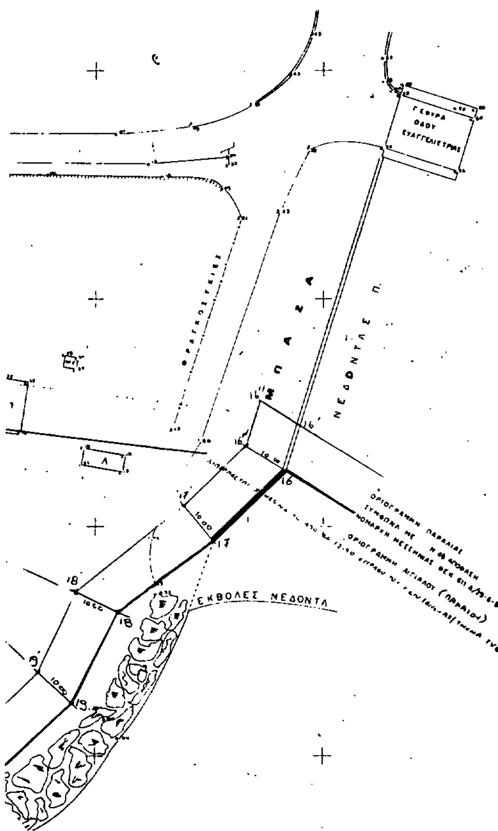

ΔΗΜΟΣ ΚΑΛΑΜΑΤΑΣ
ΤΕΧΝΙΚΕΣ ΥΠΗΡΕΣΙΕΣ
ΓΡΑΦΕΙΟ ΣΧΕΔΙΟΥ ΠΟΛΗΣ

ΤΟΠΟΓΡΑΦΙΚΟ ΔΙΑΓΡΑΜΜΑ

κλιμακα 1:500

ΝΟΜΟΣ: ΜΕΣΣΗΝΙΑΣ
ΘΕΣΗ: ΔΥΤΙΚΗ ΠΑΡΑΛΙΑ ΚΑΛΑΜΑΤΑΣ
ΤΜΗΜΑ: ΑΠΟ Π. ΝΕΔΟΝΤΑ ΜΕΧΡΙ Κ ΣΥΝ. ΚΟΡΔΙΑ

ΜΕΘΟΔΟΣ: ΤΑΧΥΜΕΤΡΙΚΗ
ΧΡΟΝ/ΓΙΑ: ΝΟΕΜΒΡΙΟΣ '89

Κ. Φ.Χ. "ΚΑΛΑΜΑΤΑ"
1:100.000 Φ= 37°15' Λ= -1°45'

Η ΣΥΝΤΑΞΑΣΑ ΜΗΧΑΝΙΚΟΣ
ΠΑΝ. ΚΟΥΡΑΚΛΗ

ΚΑΛΑΜΑΤΑ ΦΕΒΡΟΥΑΡΙΟΣ '90
ΘΕΩΡΗΘΗΚΕ
Ο ΔΗΜΑΡΧΟΣ ΚΑΛΑΜΑΤΑΣ
ΣΤΑΥΡΟΣ ΜΠΕΝΟΣ

Ο ΠΡΟΪΣΤΑΜΕΝΟΣ ΤΥ ΔΗΜΟΥ
ΣΠΥΡΟΣ ΚΛΕΙΔΩΝΑΣ

ΑΠΟΣΠΑΣΜΑ ΧΑΡΤΟΥ Γ.Υ.Σ
ΚΛΙΜΑΚΑ 1:50.000



ΣΗΜ. Με κόκκινη γραμμή φαίνεται η θέση που αποτυπώθηκε.

ΥΠΟΜΝΗΜΑ

ΕΠΙΤΡΟΠΗΣ ΚΑΘΟΡΙΣΜΟΥ ΑΙΓΙΑΛΟΥ ΚΑΙ ΠΑΡΑΛΙΑΣ

1. ——— οριογραμμή αιγιαλού (κόκκινη)
2. οριογραμμή παραλίας (κίτρινη).
3. ——— οριογραμμή παλαιού αιγιαλού (μπλε) στη θέση του αιγιαλού που καθορίστηκε με την Νο 48 απόφαση Νομάρχη Μεσσηνίας ΦΕΚ 611Δ/29-6-87.
4. Η οριογραμμή αιγιαλού καθορίστηκε σύμφωνα με το κατασκευαστικό σχέδιο μελέτης του έργου "Προστασία Δυτικής Παραλίας".
5. Το τοπογραφικό αυτό διάγραμμα συνοδεύει την από 3-5-1990 έκθεση επιτροπής καθορισμού των ορίων αιγιαλού και παραλίας στην Δυτική Παραλία Καλαμάτας, από το Λιμάνι μέχρι και τον συνοικισμό Κορδία.

Η επιτροπή

Ο Πρόεδρος
[illegible] ΠΕΡ. [illegible]
[illegible]ΟΤΕΧΝΙΚΟΣ ΠΕ3 Α°

Τα μέλη
1. ΚΑΤΣΟΠΟΥΛΟΣ Χρήστος
Σημαιοφόρος Λ.Σ.
2. ΔΗΜΗΤΡΗΣ ΚΑΛΔΗΣ
ΠΟΛΙΤΙΚΟΣ ΜΗΧΑΝΙΚΟΣ
ΠΕ1 με Α΄Β

ΠΟΛΕΟΔΟΜΙΑ

ΑΠΟΦΑΣΕΙΣ

Αριθ. 4398/522/14.12.90 (2)

Τροποποίηση σχεδίου πόλης Χανίων.

Με την 529/90 απόφαση του Δημοτικού Συμβουλίου Χανίων εγκρίνεται η τροποποίηση του εγκεκριμένου σχεδίου πόλης Χανίων όπως αυτή περιγράφεται στο από 4.4.1989 τοπογραφικό διάγραμμα υπό κλίμακα 1:200 του μηχανικού Πρωϊμάκη – Πολάτου Μαρία που θεωρήθηκε από το Δήμαρχο Χανίων και τον Προϊστάμενο του Γρ. Πολ/κών Εφαρμογών Δήμου Χανίων.

Η τροποποίηση αφορά την ένταξη στο σχέδιο πόλης σαν πεζόδρομο της 2ης παρόδου Αθηνών και Μακεδονίας με το υφιστάμενο πλάτος.

Η ανάρτηση του ανωτέρω διαγράμματος θα γίνει μετά τη δημοσίευση της παρούσης στην Εφημερίδα της Κυβέρνησης στον πίνακα των ανακοινώσεων του Δήμου Χανίων που βρίσκεται στο Κεντρικό χωλ του Δημαρχείου και κατά το χρονικό διάστημα δέκα πέντε ημερών.

Χανιά, 12 Δεκεμβρίου 1990

Ο Πρόεδρος του Δ.Σ.

ΙΩΑΝΝΗΣ ΔΑΣΚΑΛΑΚΗΣ

(3)

Ανακοίνωση της γενομένης καταθέσεως αποζημιώσεως λόγω προσχυρώσεως και ρυμοτομίας οικοπέδων στα Αθήκια Κορινθίας.

Με την υπ' αριθ. 13/1989 Πράξη Αναλογισμού αποζημιώσεων προσχυρουμένων και ρυμοτομουμένων ιδιοκτησιών του Τμήματος Πολ/μίας και Π.Ε. της Νομαρχίας Κορινθίας σε συνδυασμό προς το συνοδευτικό από 15.5.1989 τοπογραφικό διάγραμμα και την υπ' αριθ. 4427-4342/1989 εγκριτική απόφαση του Νομάρχου Κορινθίας, εγένετο η τακτοποίηση και η ρυμοτομία των εν αυτή οικοπέδων στα Αθήκια Κορινθίας.

Με την υπ' αριθ. 47/1990 απόφαση του Μονομελούς Πρωτοδικείου Κορίνθου καθορίστηκε η προσωρινή τιμή μονάδος αποζημιώσεως των ιδιοκτησιών σε 4.000 δραχμές ανά τ.μ. γης σε 6.000 δραχμές για κάθε δένδρο αμυγδαλιάς, σε 10.000 δραχμές για κάθε δένδρο καρυδιάς μεγάλη και σε 4.000 δρχ. για κάθε δένδρο αμυγδαλιάς μικρής.

Η καθορισθείσα αποζημίωσης υπέρ του Ευαγγέλου Βλ. Γκότση και εις βάρος της Μαρίας Λεων. Τσάκωνα και της Κοινότητος Αθηκίων κατετέθη στο εν Κορίνθω Υποκατάστημα του Ταμείου Παρακαταθηκών και Δανείων και εξεδόθησαν αντίστοιχα τα γραμμάτια συστάσεως παρκαταθήκης υπ' αριθ. 36069/28.12.90 και 36073/28.12.90, υπέρ του Γεωργίου Κων Χριστοδούλου και εις βάρος της Κοινότητος Αθηκίων ομοίως και εξεδόθη το γραμμάτιο υπ' αριθ. 36072/28..12.90, υπέρ του Αθανασίου Ιωαν. Παναγοπούλου και εις βάρος του Ανδρέα Κων. Μικρού και της Κοινότητος Αθηκίων ομοίως και εξεδόθη το υπ' αριθ. 36068/28.12.90 γραμμάτιο που κατετέθη στην συμβολαιογράφο Κορίνθου Παναγούλα Μπίτζα με την υπ' αριθ. 446/4.1.91 Πράξη της και το υπ' αριθ. 36074/28.12.90 γραμμάτιο που κατετέθη στην ίδια συμβ/φο με την υπ' αριθ. 447/4.1.91 Πράξη της.

Τα ανωτέρω τρία πρώτα γραμμάτια και οι δύο τελευταίες πράξεις κοινοποιηθήκανε στους ανωτέρω εικαζομένους δικαιούχους με τις υπ' 6518, 6517 και 6519/3.1.91 και 6521 και 6522/4.1.91 αντίστοιχες εκθέσεις επιδόσεως του δικ. επιμ. του Πρωτοδικείου Κορίνθου Δημητρίου Βλάχου.

Ανακοινώ όθεν εις τους ανωτέρω εικαζομένους δικαιούχους και εις πάντα έχοντα ή αξιούντα εμπράγματα δικαιώματα επί των εν τη προμνησθείση πράξει αναλογισμού περιγραφομένων ακινήτων την γενομένην ως άνω κατάθεσιν προς γνώσιν των και δια τας νομίμους συνεπείας.

(Αριθ. διπλ. 2632308/24.1.1991 του Δημ. Ταμείου Κορίνθου).

Η ανακοίνωση αυτή να δημοσιευθεί στην Εφημερίδα της Κυβερνήσεως.

Κόρινθος, 24 Ιανουαρίου 1991

Ο πληρεξούσιος Δικηγόρος

ΔΗΜ. ΚΟΝΟΜΟΔΗΣ

(4)

Ειδοποίηση παρακαταθέσεως αποζημιώσεωςλόγω προσκυρώσεως στο Μαρούσι.

Οι: 1) Κων/νος Δημ. Εγγλέζος, 2) Δημήτριος Κων/νου Εγγλέζος, 3) Ιωάννης Κων/νου Εγγλέζος, 4) Μαρία συζ. Βασ. Τσελέπη το γένος Αποστ. Εγγλέζου, 5) Ευαγγελία συζ. Παν. Ρούβαλη το γένος Αποστ. Εγγλέζου, 6) Κων/να σύζ. Σταμ. Γεραμάνη το γένος Αποστ. Εγγλέζου, 7) Δημήτριος Ασπ. Εγγλέζου, οι τελευταίοι τέσσερις ως κληρονόμοι του κατά την 20.12.90 αποβιώσαντος πατρός του Αποστόλου Δημ. Εγγλέζου, κατέθεσαν ως αποζημίωση το ποσό των 3.140.500 δρχ. με το κατωτέρω γραμμάτιο ως εξής:

Αριθμός γραμματίου συστάσεως παρακαταθήκης 985/1991 του Ταμείου Παρακαταθηκών Αθηνών. Αιτία για αποζημίωση προσκυρωθείσης και ρυμοτομηθείσης εκτάσεως αποδοτέα στους δια δικαστικής αποφάσεως αναγνωρισθησομένους δικαιούχους. Πράξη αναλογισμού 10/1989 γραφείου Πολεοδομικών Εφαρμογών του Δήμου Αμαρουσίου.

Σκοπός: προσκύρωση λόγω ρυμοτομίας.

Περιοχή: οδός Σπύρου Λούη και Μητροπόλεως Αμαρούσιο.

Ρυμοτομούμενη έκταση: μ2 6,43

Προσχυρωτέα έκταση μ2 22,12 απόφαση, τιμή μονάδος 656/1990 Μον. Πρωτ. Αθηνών.

Αριθ. Δημ. ΦΜΑ/1991 ΔΟΥ Αμαρουσίου υπ' αριθ. 25 και 28/ 1991.(Αριθ. διπλ. 331949/91 Δημ Ταμείο Δικ, εισπ. Αθηνών 25.1.91).

Αθήνα, 25 Ιανουαρίου 1991

Ο Πληρεξούσιος Δικηγόρος

ΣΩΚΡΑΤΗΣ ΧΡΥΣΙΚΑΚΟΣ

(5)

Ειδοποίηση παρακατάθεσης αποζημιώσεως λόγω προσκυρώσεως στο Μαρούσι.

Οι: 1) Κων/νος Δημ. Εγγλέζος, 2) Δημήτριος Κων/νου Εγγλέζος, 3) Ιωάννης Κων/νου Εγγλέζος, 4) Μαρία συζ. Βασ. Τσελέπη το γένος Αποστ. Εγγλέζου, 5) Ευαγγελία συζ. Παν. Ρούβαλη, το γένος Αποστ. Εγγλέζου, 6) Κων/να συζ. Αταμ. Γεραμάνη το γένος Αποστ. Εγγλέζου, 7) Δημήτριος Ασπ. Εγγλέζου, Οι τελευταίοι τέσσερις ως κληρονόμοι του κατά την 20.12.90 αποβιώσαντος πατρός του Απόστολου Δημ. Εγγλέζου, κατέθεσαν αποζημίωση με το κατωτέρω γραμμάτιο, ως εξής:

Αριθμός γραμματίου συστάσεως παρακαταθήκης 986/1991 του ταμείου Παρακαταθηκών Αθηνών. Αιτία για αποζημίωση προσκυρωθείσης και ρυμοτομηθείσης εκτάσεως αποδοτέα στους δια δικαστικής αποφάσεως αναγνωρισθησομένης δικαιούχους.

Πράξη αναλογισμού 10/1989 γραφείου Πολεοδομικών Εφαρμογών του Δήμου Αμαρουσίου. Σκοπός: προσκύρωση λόγω ρομοτομίας.

Περιοχή: οδός Σπύρου Λούη και Μητροπόλεως Αμαρούσιον ρυμοτομούμενης έκτασις μ2 16,50.

Προσχυρωτέα έκτασις μ2 10,00 απόφαση τομή μονάδος 656/ 1990 Μον. Πρωτ. Αθηνών.

Αριθ. Δημ. ΦΜΑ/1991 ΔΟΥ Αμαρουσίου 24 και 29/1991. (Αριθ. διπλ. 331950/91 Δημ. Ταμείο Δικ. Εισπρ. Αθηνών 25.11.91).

Αθήνα, 25 Ιανουαρίου 1991

Ο Πληρεξούσιος Δικηγόρος

ΣΩΚΡΑΤΗΣ ΧΡΥΣΙΚΑΚΟΣ

ΑΠΟ ΤΟ ΕΘΝΙΚΟ ΤΥΠΟΓΡΑΦΕΙΟ